

Containerliste				
NR.	Containertyp	Containerlänge	Containerbreite	Containerhöhe


1	Qualitätsallrounder	6055 mm	2435 mm	2890 mm
---	---------------------	---------	---------	---------

Leistungsbedarf Eigenverbrauch ca.			
Anzahl	Name	KW	Gesamt KW

1	Deckenlampe 60 W	0,060	0,060
2	E-Heizung 1 KW	1,000	2,000
3	Feuchtraumleuchte 1x58 W	0,058	0,174
1	Frostwächter 500 W	0,500	0,500
1	Wandspeicher 30 L, 2 KW	2,000	2,000
8			4,734

Stromeingang 400V 32A
 Jeder Container ist mit
 Lichtschalter und div.
 Steckdosen ausgerüstet!

RAL 7032 Kieselgrau
 Alternativ in RAL 1004 Goldgelb

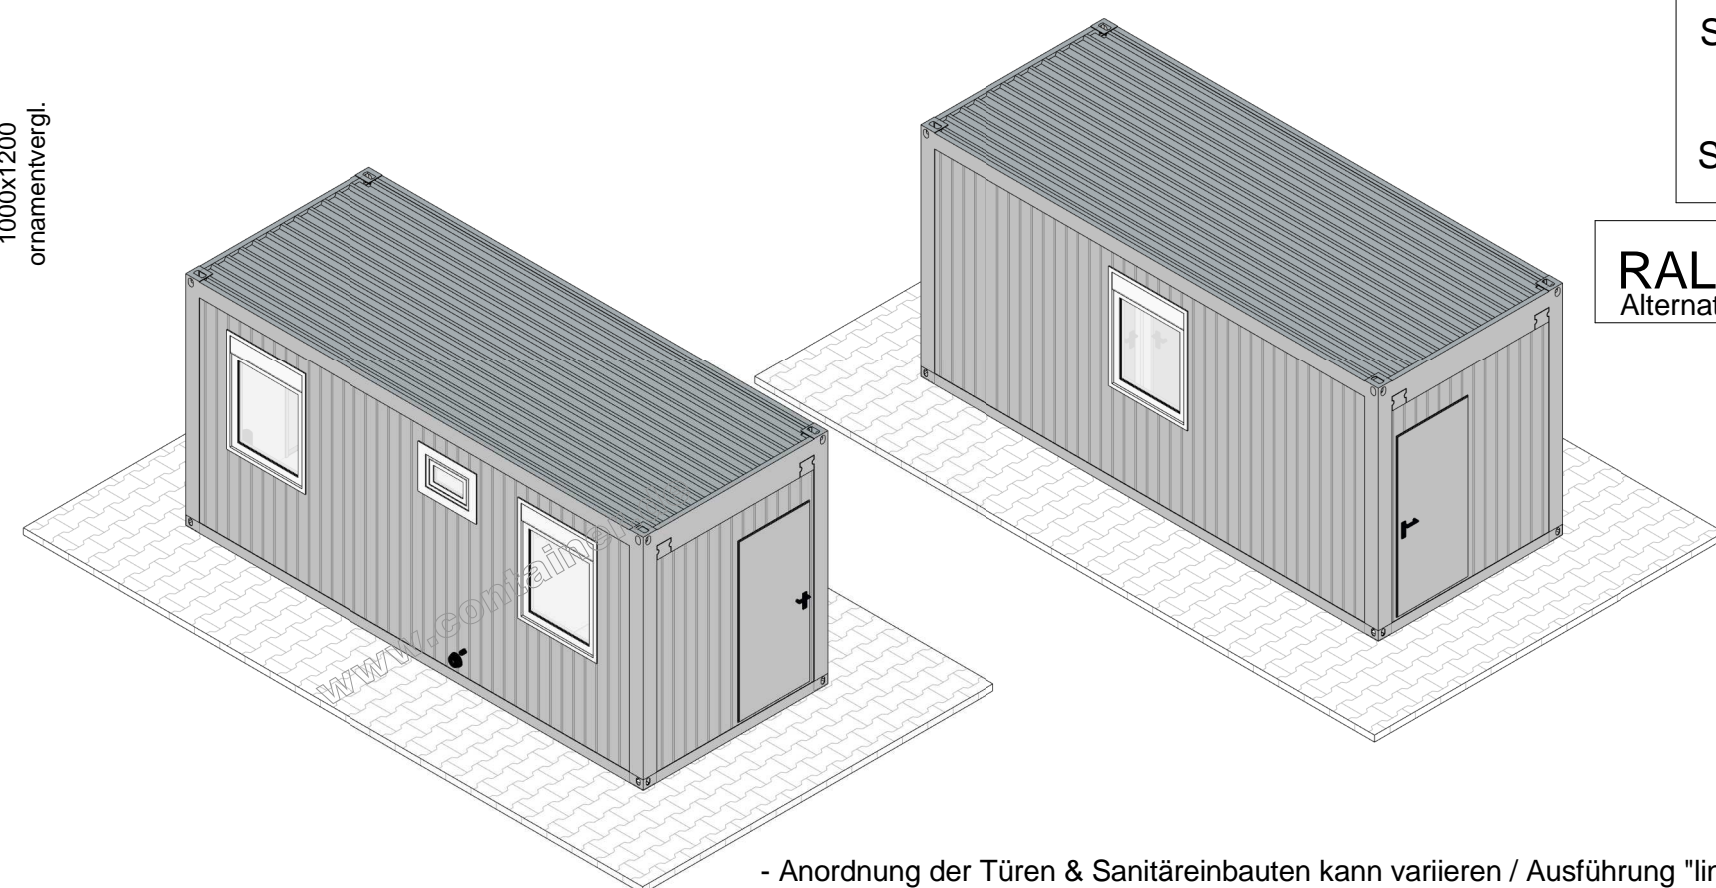

- Anordnung der Türen & Sanitäreinbauten kann variieren / Ausführung "links"- "rechts" nach Verfügbarkeit

Benennung	20 Fuß ELA Sanitärcontainer Schwarz / Weiß CF20H25-SSW0		
Datum		PDF-Datei	CF20H25-SSW0 - Plan - 1-A - de.pdf
Zeichner	itib		
Z.-Datei	CF20H25-SSW0	Plan	1-A
		Format:	DIN A4

Schematische Darstellung
 Abweichungen zwischen Zeichng. u. Container bezüglich
 Inneneinrichtung Maße usw. bleiben vorbehalten. Kopieren,
 Vervielfältigen u. Weitergabe laut Urhebergesetz verboten.
 Änderungen nur in CAD

ela[container]

Zeichnungsname:
 CF20H25-SSW0 - Plan - 1-A - de