


Containerliste				
NR.	Containertyp	Containerlänge	Containerbreite	Containerhöhe
1	Qualitätsallrounder	6055 mm	2435 mm	2890 mm

Leistungsbedarf Eigenverbrauch ca.			
Anzahl	Name	KW	Gesamt KW
1	Deckenlampe 60 W	0,060	0,060
2	Feuchtraumleuchte 1x58 W	0,058	0,116
1	Heizlüfter 2 KW	2,000	2,000
1	Wandspeicher 30 L, 2 KW	2,000	2,000
5			4,176

Stromeingang 400V 32A  
Jeder Container ist mit  
Lichtschalter und div.  
Steckdosen ausgerüstet!

**RAL 7032 Kieselgrau**  
Alternativ in RAL 1004 Goldgelb

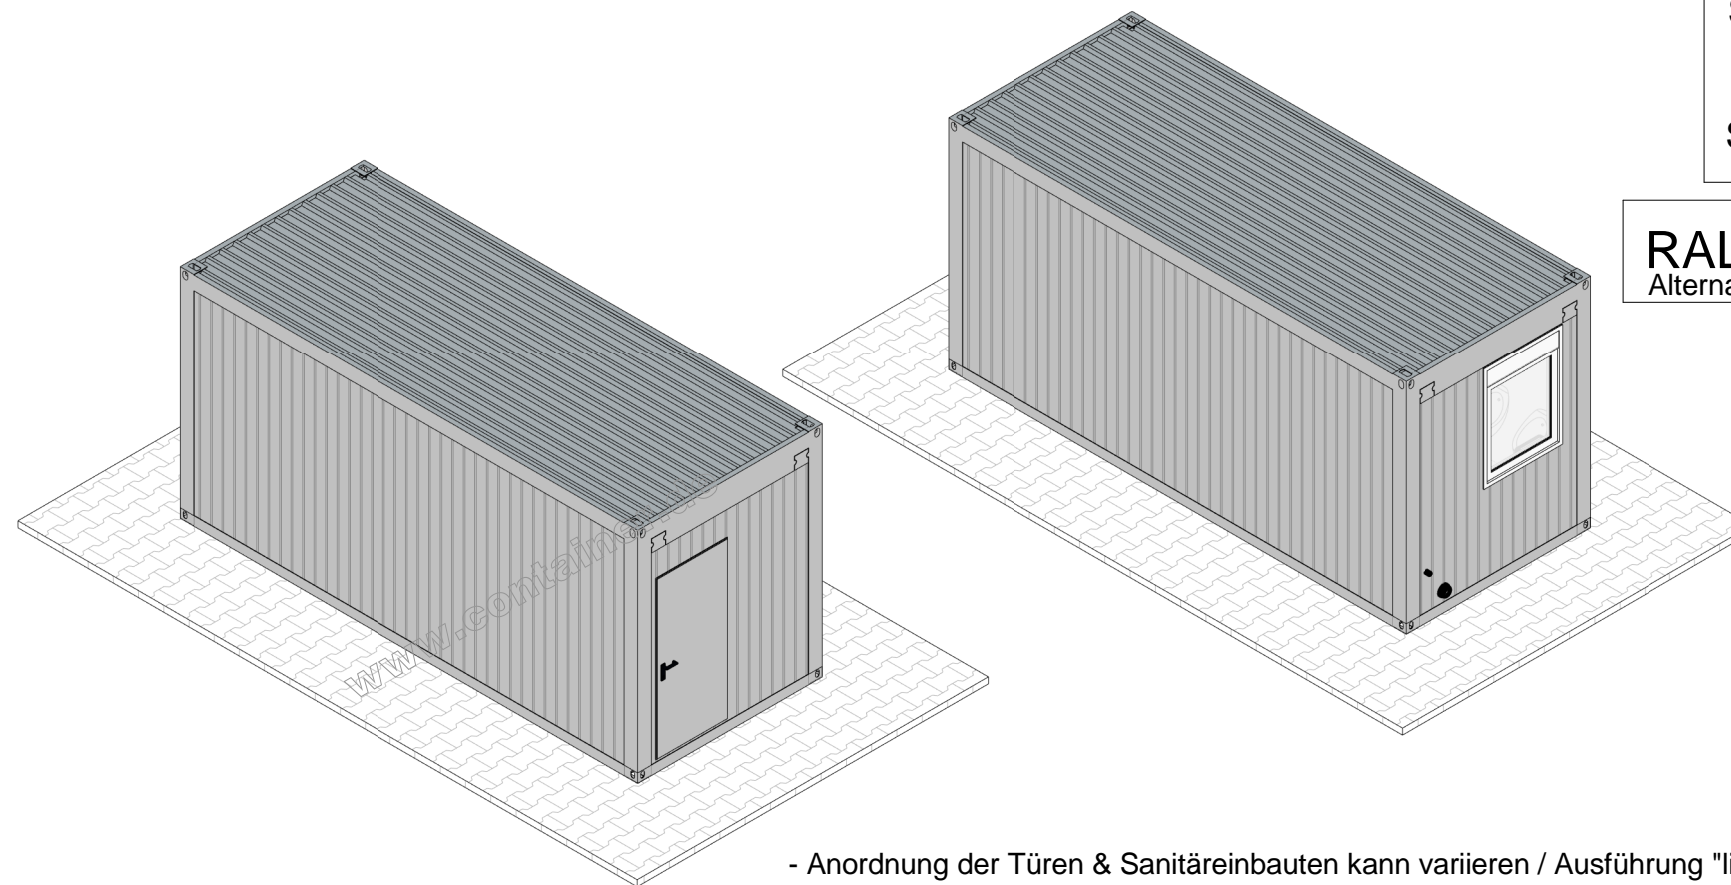

- Anordnung der Türen & Sanitäreinbauten kann variieren / Ausführung "links"- "rechts" nach Verfügbarkeit

Benennung	<b>20 Fuß ELA Sanitärcontainer mit 4 WC CF20H25-SWC4</b>		
Datum		PDF-Datei	CF20H25-SWC4 - Plan - 1-A - de.pdf
Zeichner	itib		
Z.-Datei	CF20H25-SWC4	Plan	1-A
		Format:	<b>DIN A4</b>

**Schematische Darstellung**  
Abweichungen zwischen Zeichng. u. Container bezüglich  
Inneneinrichtung Maße usw. bleiben vorbehalten. Kopieren,  
Vervielfältigen u. Weitergabe laut Urhebergesetz verboten.  
Änderungen nur in CAD

**ela[container]**

Zeichnungsname:  
CF20H25-SWC4 - Plan - 1-A - de