
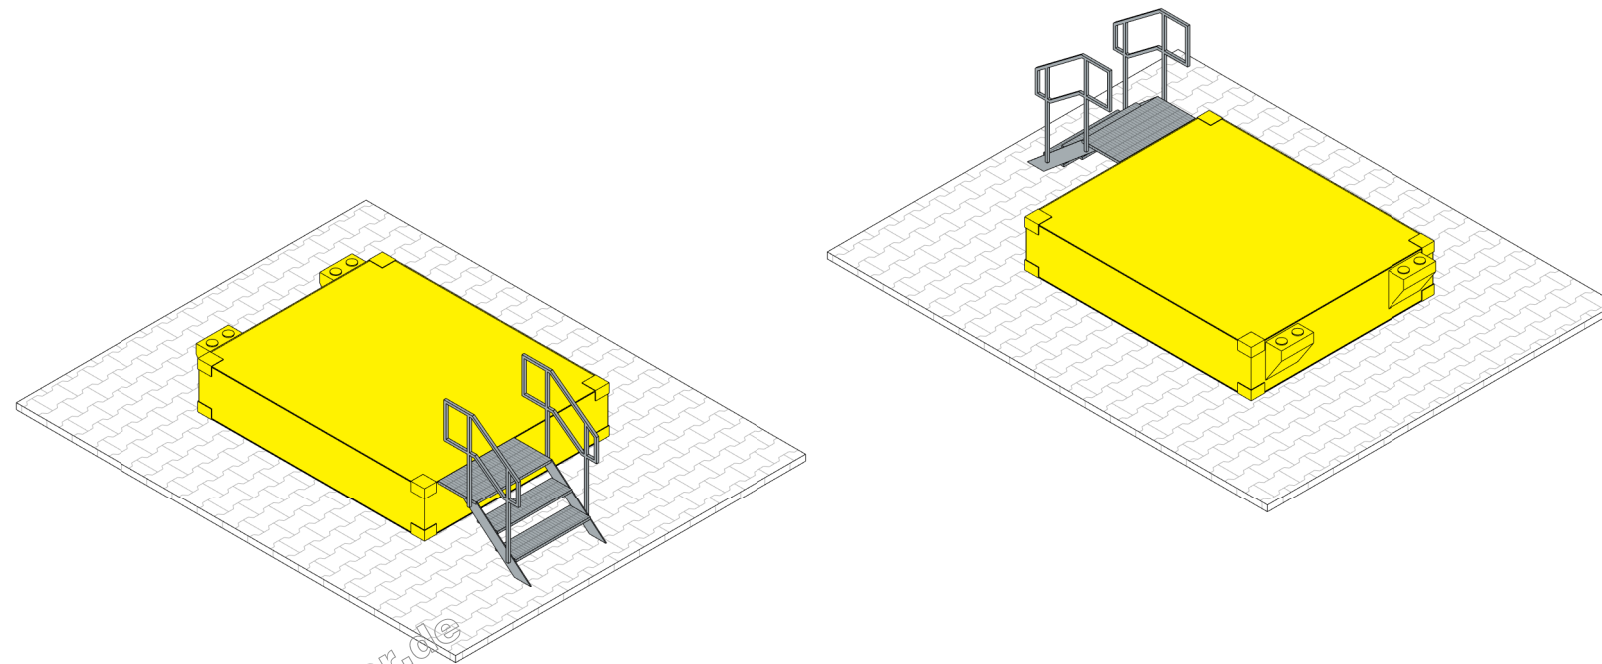


RAL 1004 Goldgelb
 Alternativ in RAL 7032 Kieselgrau

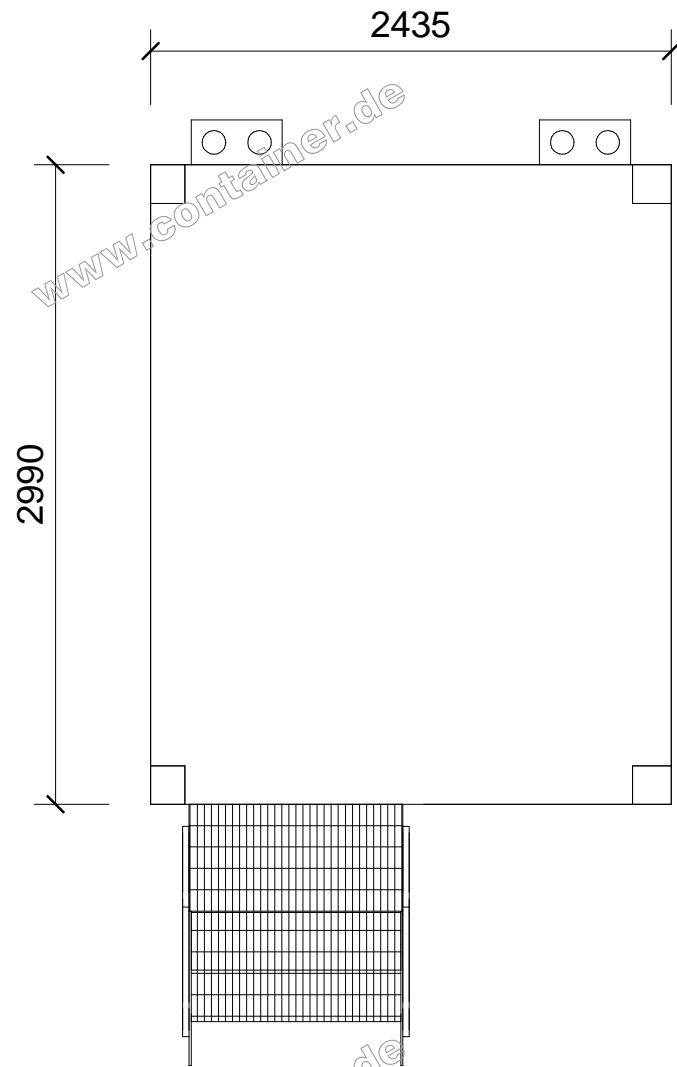

- Anordnung der Türen & Sanitäreinbauten kann variieren / Ausführung "links"- "rechts" nach Verfügbarkeit

Benennung	10 Fuß ELA Abwassertank TF10H25-TANK		
Datum		PDF-Datei	TF10H25-TANK - Plan - 1-A - de.pdf
Zeichner	itib		
Z.-Datei	TF10H25-TANK	Plan	1-A
		Format:	DIN A4

Schematische Darstellung
 Abweichungen zwischen Zeichng. u. Container bezüglich Inneneinrichtung Maße usw. bleiben vorbehalten. Kopieren, Vervielfältigen u. Weitergabe laut Urhebergesetz verboten. Änderungen nur in CAD

ela[container]

Zeichnungsname:
 TF10H25-TANK - Plan - 1-A - de