


Containerliste				
NR.	Containertyp	Containerlänge	Containerbreite	Containerhöhe
1	Qualitätsallrounder	6055 mm	2435 mm	2890 mm
2	Qualitätsallrounder	6055 mm	2435 mm	2890 mm
3	Qualitätsallrounder	6055 mm	2435 mm	2890 mm
4	Qualitätsallrounder	6055 mm	2435 mm	2890 mm

Leistungsbedarf Eigenverbrauch ca.			
Anzahl	Name	KW	Gesamt KW
4	E-Heizung 2 KW	2,000	8,000
1	Frostwächter 500 W	0,500	0,500
2	Wandlampe 60 W	0,060	0,120
1	Wandspeicher 30 L, 2 KW	2,000	2,000
7	Wannenleuchte 1x58 W	0,058	0,406
15			11,026

Stromeingang 400V 32A  
 Jeder Container ist mit  
 Lichtschalter und div.  
 Steckdosen ausgerüstet!

**RAL 7032 Kieselgrau**  
 Alternativ in RAL 1004 Goldgelb

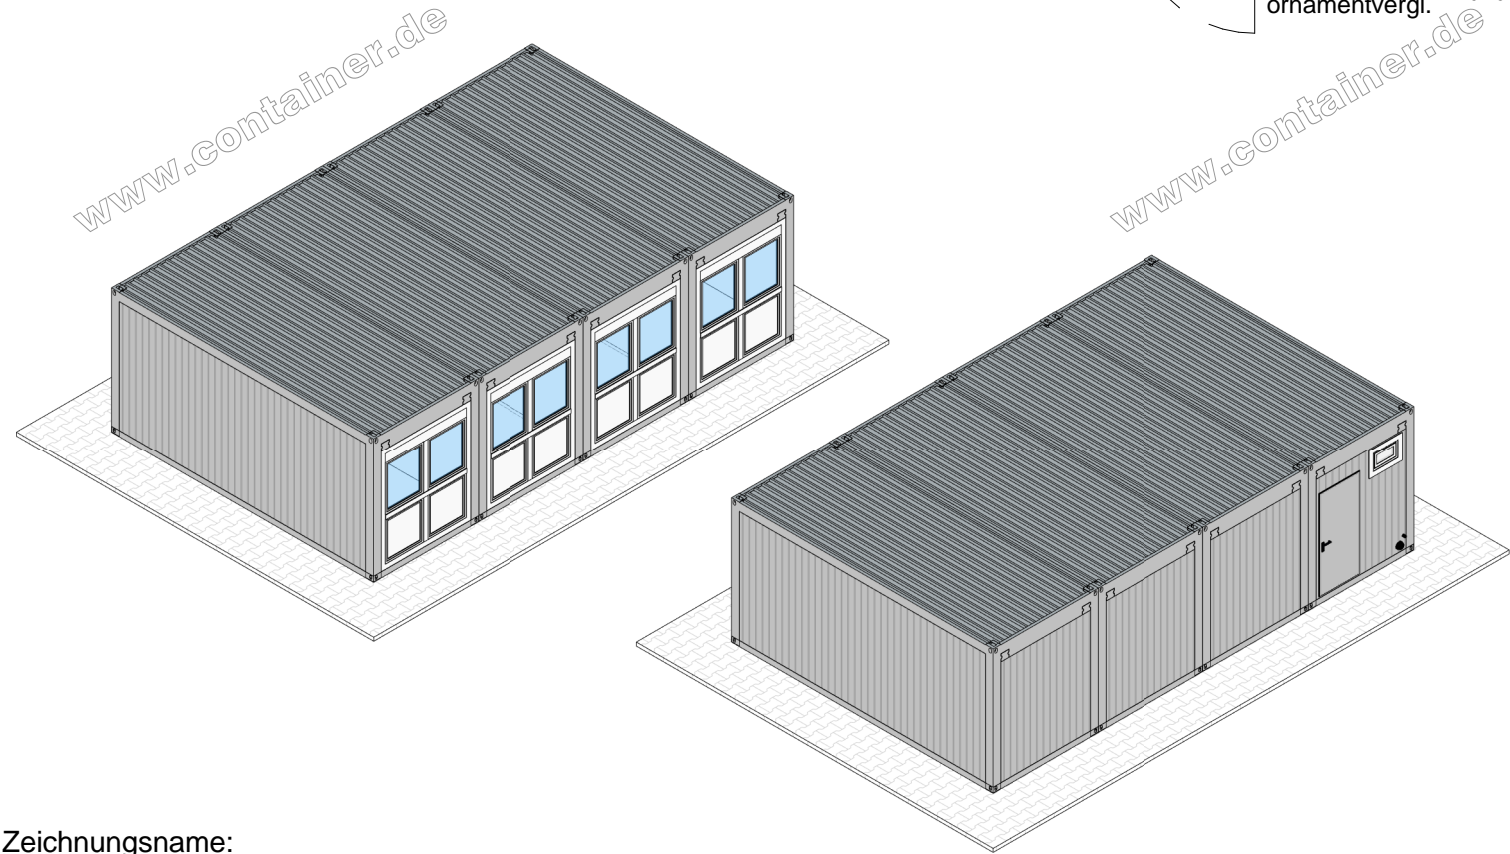

- Anordnung der Türen & Sanitäreinbauten kann variieren / Ausführung "links"- "rechts" nach Verfügbarkeit

Benennung	<b>4 ELA Qualitätsallrounder mit 1 Dusche/ 1 WC R4C2F25-BDWC</b>		
Datum		PDF-Datei	R4C2F25-BDWC - Plan - 1-A - de.pdf
Zeichner	itib		
Z.-Datei	R4C2F25-BDWC	Plan	1-A
		Format:	<b>DIN A4</b>

**Schematische Darstellung**  
 Abweichungen zwischen Zeichng. u. Container bezüglich Inneneinrichtung Maße usw. bleiben vorbehalten. Kopieren, Vervielfältigen u. Weitergabe laut Urhebergesetz verboten. Änderungen nur in CAD

**ela[container]**

Zeichnungsname:  
 R4C2F25-BDWC - Plan - 1-A - de